


FELÜLNÉZET

Szerkezeti beton  
 Szerelő beton  
 Homokos kavics ágyazat

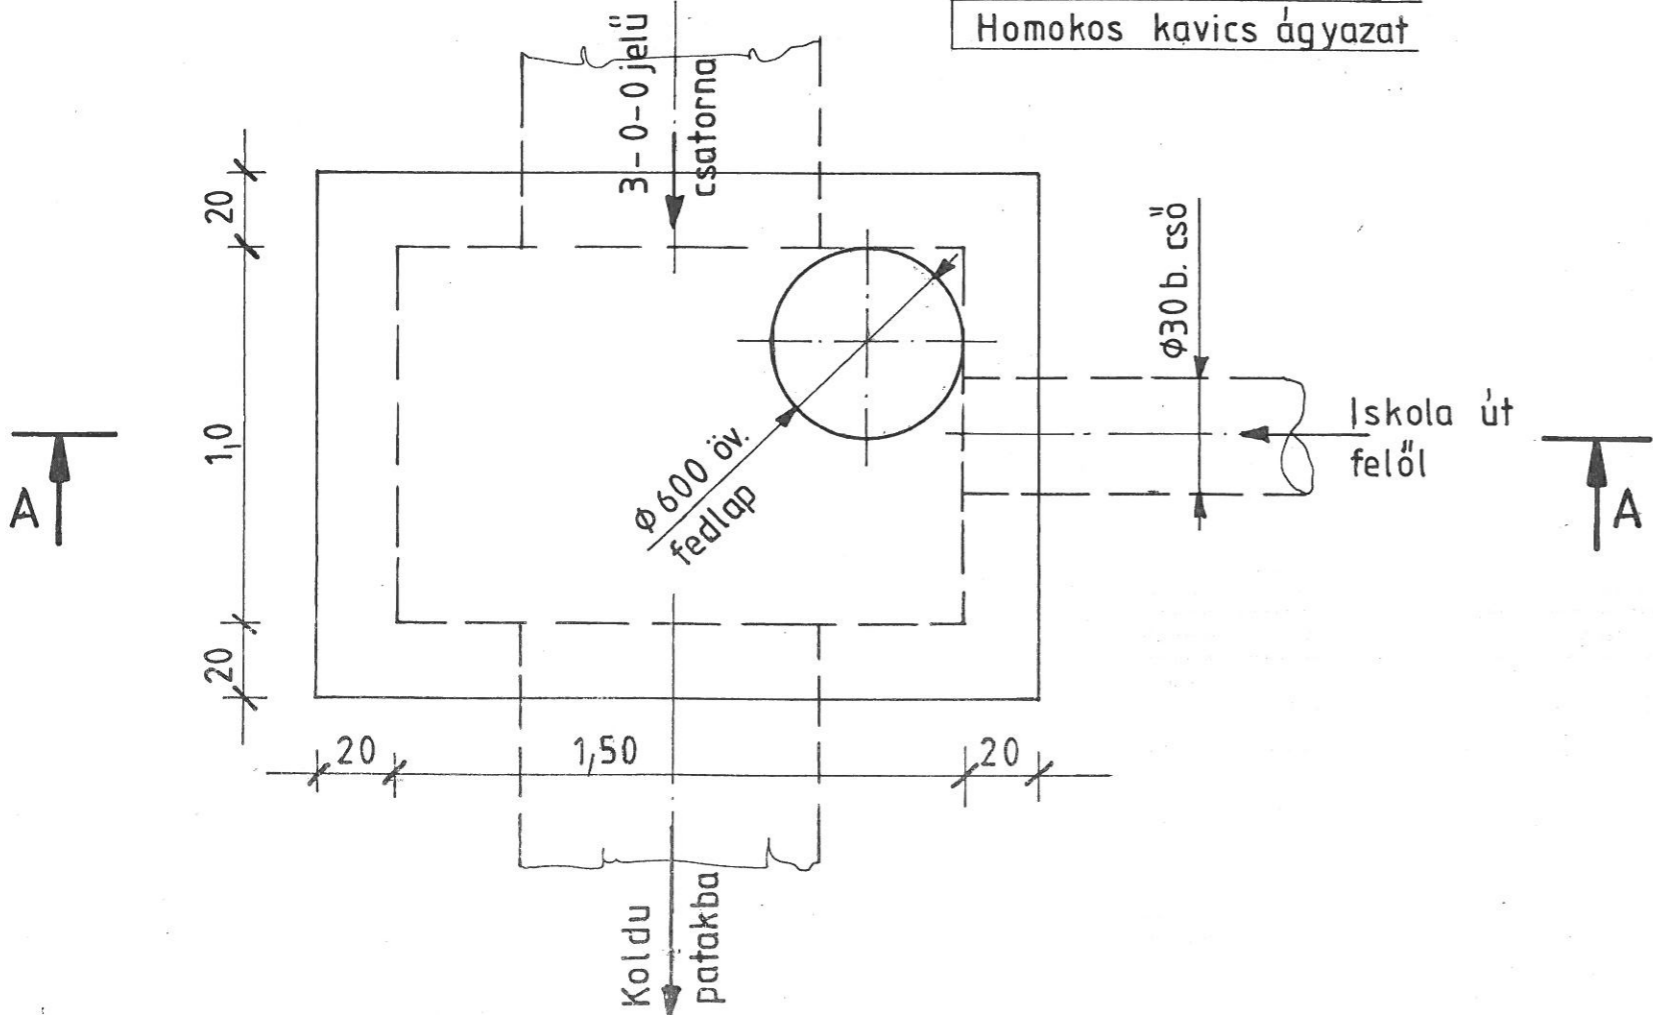

BETONMINŐSÉG :

SZERKEZETI BETON: C30/37-XC4-XF3-XV2-16F3

SZERELŐ BETON: C8/10-XN-16/FN

BETONACÉL: B. 6050

		<b>TRANSDOWELL IPARI KERESKEDELMI ÉS SZOLGÁLTATÓ RT.</b> 3527 Miskolc, Tüzér u. 12. Tel.: 46/507-044 Fax: 46/507-046			
		Vezérigazgató	DOBOS M.	Tervező	
Tervező	DOBOS M.	Szerkesztő			2017. 11.
Fel.tervező	FABIÁN M.	Jogosultsági szám:	VZ- T- 05- 1151		Méretarány:
Megbízó:	RÁTKA KÖZSÉG ÖNKORMÁNYZATA				1:20
A terv tárgya:	RÁTKA község csapadékvíz elvezetés kiviteli terve			Tervszám:	TDT - 1555/2016.
A tervrész tárgya:	TISZTÍTÓ AKNA TERVE			Tervrész száma:	10.