


TRANSDOWELL IPARI KERESKEDelmi és SZOLGÁLTATÓ RT.

3527 Miskolc, Tüzér u. 12.  
Tel.: 46/507-044 Fax: 46/507-046

|                    |   |                    |                    |                 |           |
|--------------------|---|--------------------|--------------------|-----------------|-----------|
| Vezérigazgató      | DOBOS M.  | Tervező            |                    | Dátum:          |           |
| Tervező            | DOBOS M.  | Szerkesztő         |                    |                 | 2017. 11. |
| Fel.tervező        | FABIAN M.   | Jogosultsági szám: | KE - T - 05 - 1151 | Méretarány:     |           |
| Megbízó:           | RÁTKA KÖZSÉG ÖNKORMÁNYZATA  |                    |                    |                 |           |
| A terv tárgya:     | RÁTKA község csapadékvíz elvezetés kiviteli terve                   |                    | Tervszám:          | TDT - 1555/2016 |           |
| A tervrész tárgya: | FÉLPÁLYÁS ÚTLEZÁRÁS TEMETŐ ÚT BECSATLAKOZÁS FORGALOMTECHNIKAI TERVE |                    | Tervrész szám:     | F - 3           |           |

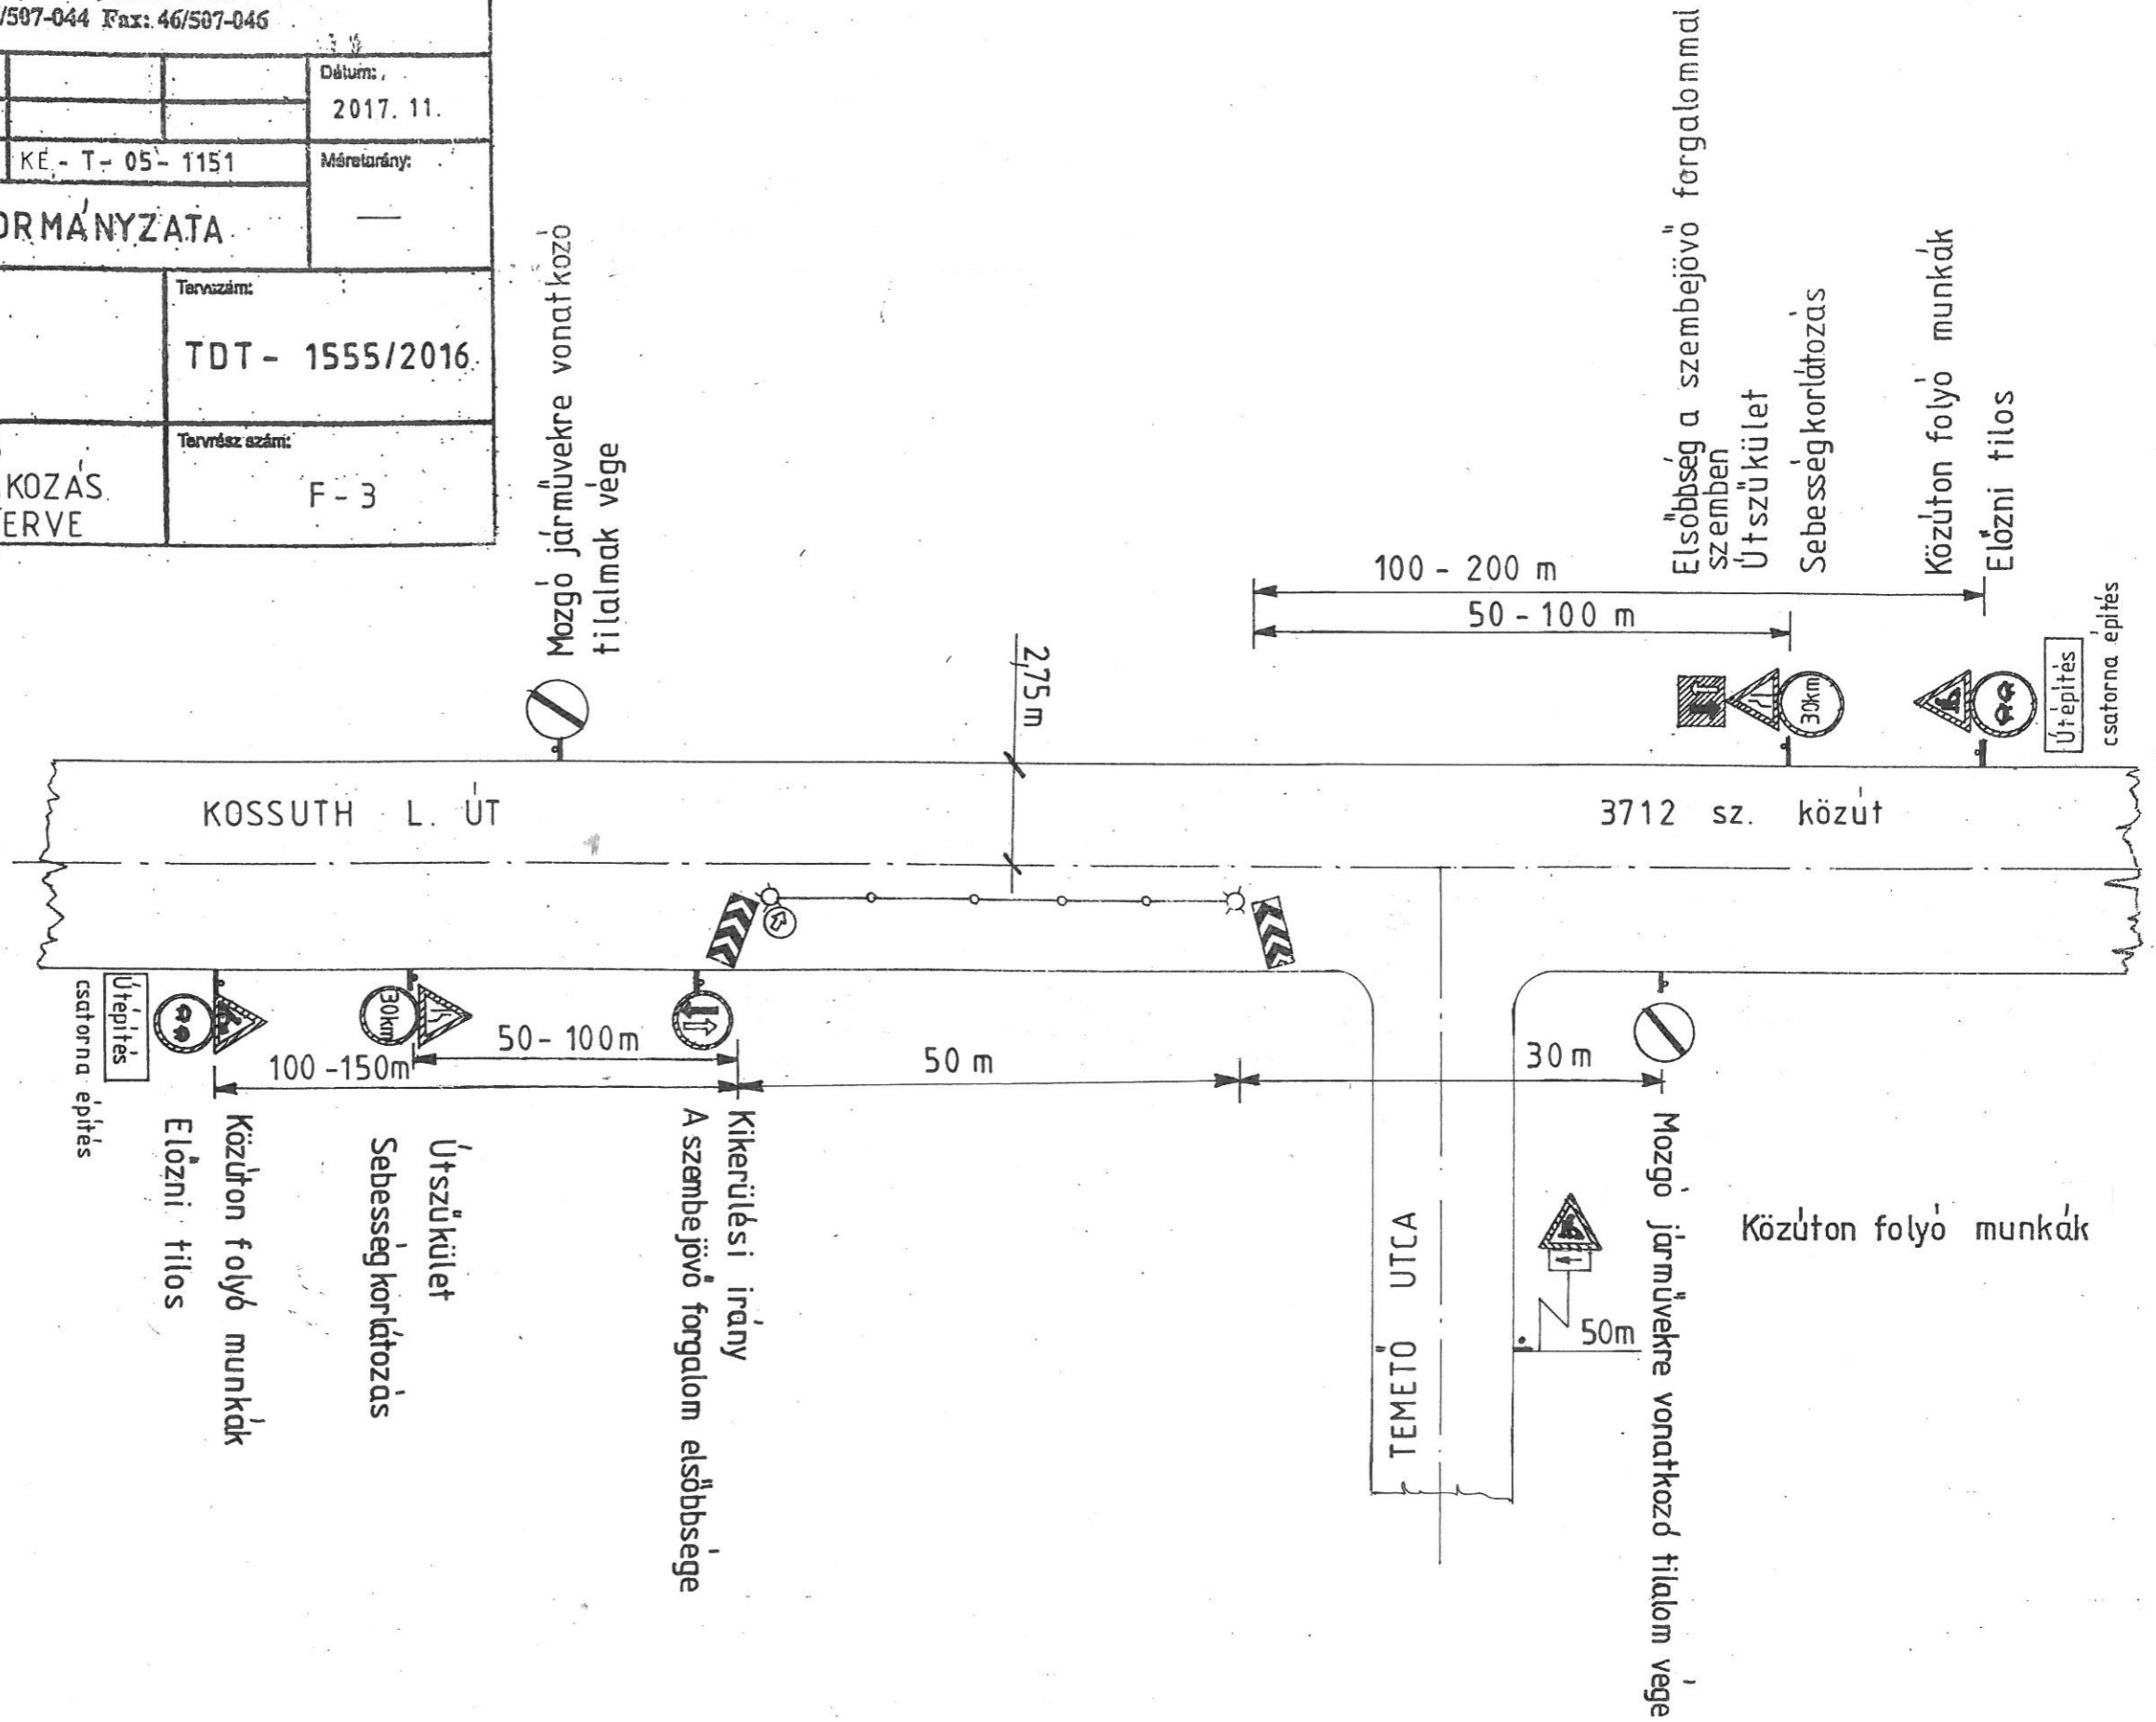

Mozgó járművekre vonatkozó tilalmak vége

Elsőbbseg a szembejövő forgalommal szemben Útszűkület Sebesség korlátozás

Közúton folyó munkák Előzni tilos

Útépítés csatorna építés

Közúton folyó munkák

TEMETŐ UTCA