

Csatorna jele

CS - 3 - 0

Beépítés helye

Széchenyi tér (11612 hrsz.)

Tervezett meder


86,0m Ø80 Tokos vb cső

74m FM 60/80/100 meder elem

VIZOSZLOP MAGASSÁG

0,40

Átlagszél  
Ø900b

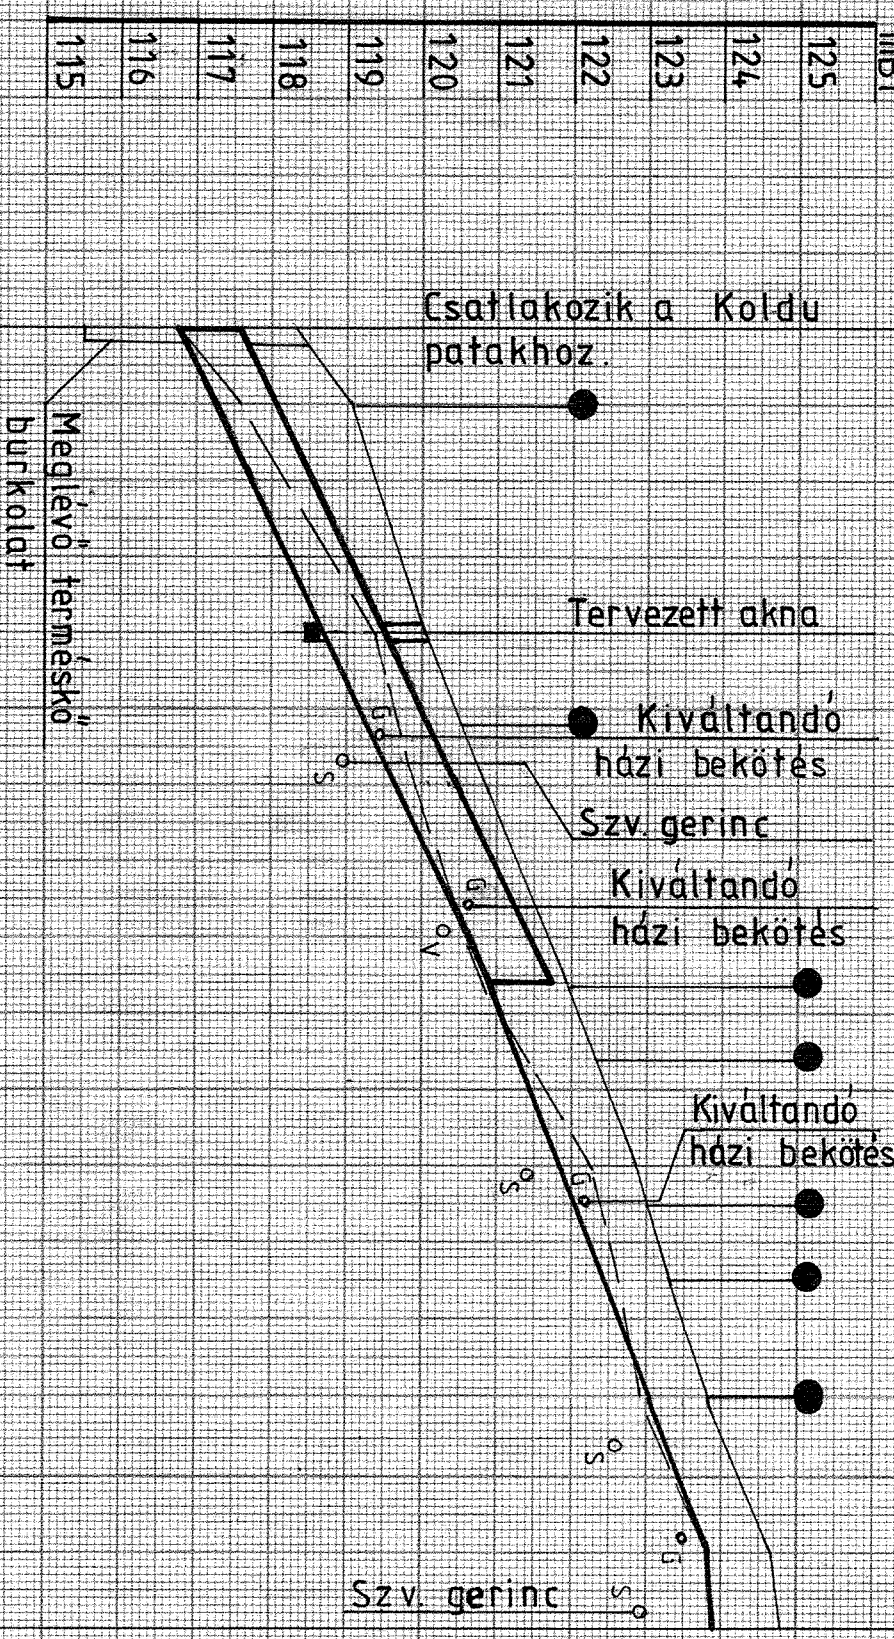


CS - 4 - 0

Széchenyi tér (11612 hrsz.)

1000mm DN200 KGBK

130,0m 40/100 íves padka folyóka elem

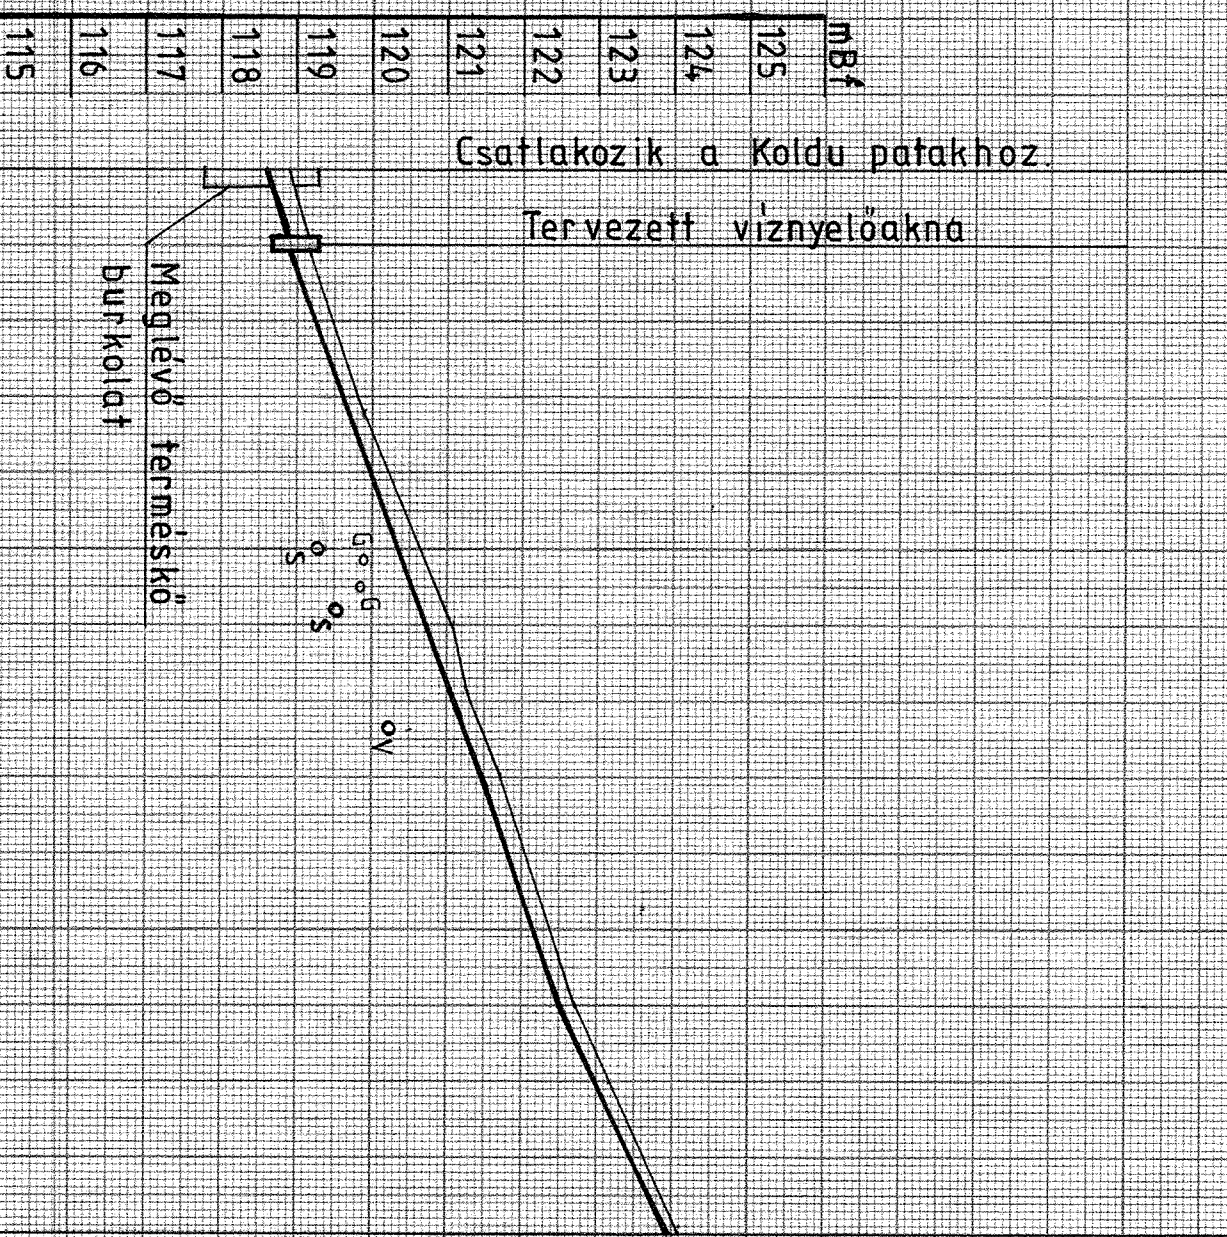

MINIAKERESZTSZELVÉNY M=1:50


CS - 3 - 0

0+000 — 0+086 szelvény.

CS - 3 - 0

0+086 — 0+160 szelvény.

CS - 4 - 0

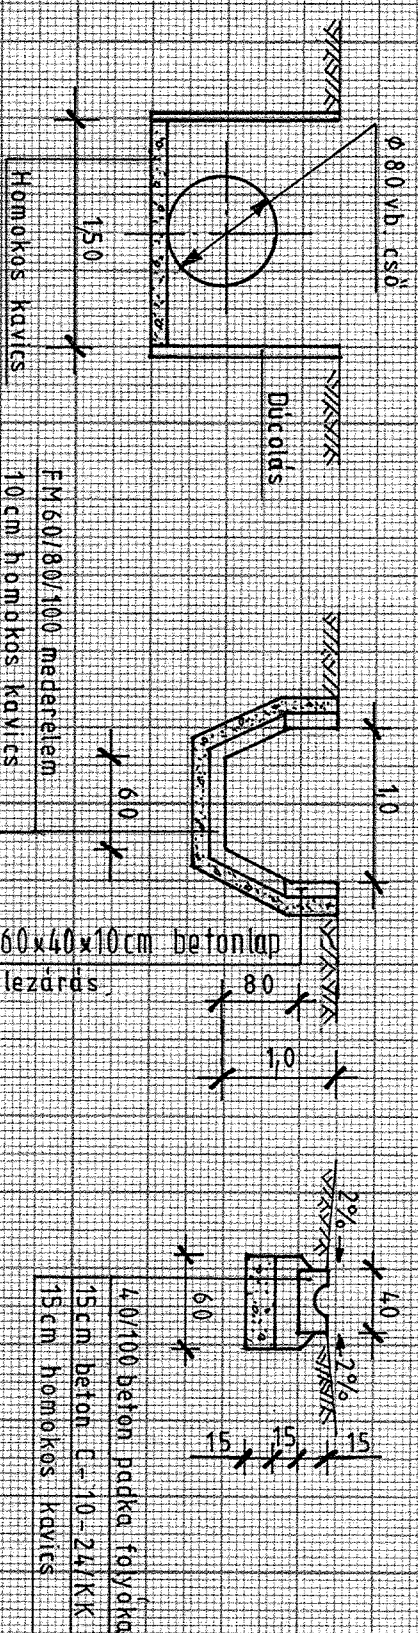

Szelvényezés	km	116,70	116,72	118,32	0+000
Terepszint	MBf	117,18	117,60	119,06	0+010
Meglévő fenékszint	MBf	118,62	119,39	120,03	0+040
Tervezett fenékszint	MBf	119,20	119,69	120,58	0+052
		119,58	119,87	120,95	0+060
Esés	%	4,81			
VIZSZÁLLÍTÓ KÉPESSÉG	l/s	34,72			
VIZMÉNYSÉG	0,3%				
VIZSZÁLLÍTÓ SEBESSÉG	m/s	6,9			
		1073			
		6,4			
		2,83			

	MBf	118,61	118,61	118,94	0+000
		118,96	118,96	119,16	0+010
		119,73		119,92	0+032
		120,73		121,10	0+060
		121,43		121,31	0+061
		121,43		121,76	0+080
		122,14		123,17	0+100
		122,50		122,64	0+110
				123,17	0+120
		123,90		124,13	0+140
		35			
		75,5			
		35,4			
		106			
		64,8			
		353			
		4,05			

**TRANDOWELL IPARI KERESKEDELMI ÉS SZOLGÁLTATÓ RT.**  
 3522 Miskolc, Fűtő u. 12.  
 Tel.: 46/507-044 Fax: 46/507-046

Védőjegyzék	DOBOS M	Tervező		Dátum:	2017. 11.
Tervező	DOBOS M	Szerkesztő			
Felvezető	FABIAN N	Logopél	VZ-1-03-1151	Méretarány	1:100
Megjelenítés	<b>RÁTKA KÖZSÉG ÖNKORMÁNYZATA</b>				1:1000
A terv tárgya	<b>RÁTKA község csapadékvíz elvezetése</b>				
A terv jellege	Kiviteli terv				
A terv státusza	TDT-1555/2016				
HOSSZ	ES MINIAKERESZTSZELVÉNY			4.2	