


CS - 3 - 0

0 + 040

|     |
|-----|
| MBf |
| 121 |
| 120 |
| 119 |
| 118 |

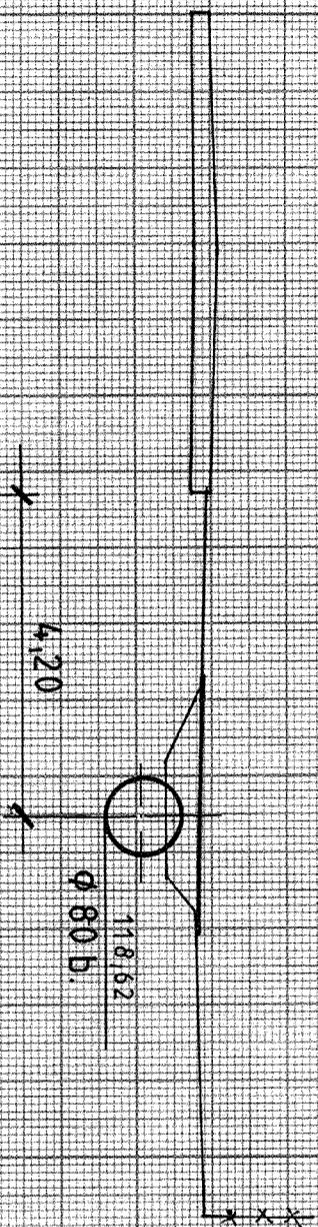

JELMAGYARÁZAT:

CS - 3 - 0

Csatorna jele


0 + 040

Szelvényszám

CS - 4 - 0

0 + 032

|     |
|-----|
| MBf |
| 121 |
| 120 |
| 119 |
| 118 |

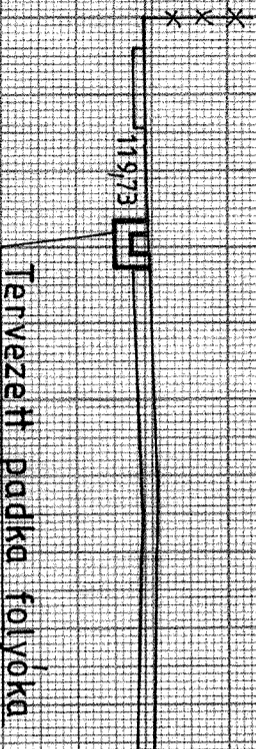

TRANSOWELL IPARI KERESKEDELMI ÉS SZOLGÁLTATÓ RT.  
 3527 Miskolc, Tüzér u. 12.  
 Tel.: 46/507-044 Fax: 46/507-046

|              |          |                       |              |            |         |
|--------------|----------|-----------------------|--------------|------------|---------|
| Vezetővezető | DOBOS M  | Tervező               |              | Dátum      | 2017    |
| Tervező      | DOBOS M  | Spicsekészítő         |              | Méretarány | 1 : 100 |
| Értékelő     | FABIAN M | Közeleltérkép készítő | VZ-T-05-1151 |            |         |

RÁTKA KÖZSÉG ÖNKORMÁNYZATA

A terv készítője: RÁTKA Község

csapadékvíz elvezetés  
 kiviteli terv

TDT-1555/2016

KERESZTSZELVÉNYEK

5.2